



FAG: SERIE: TYPE: LOK.: LØPENR.:

A 0

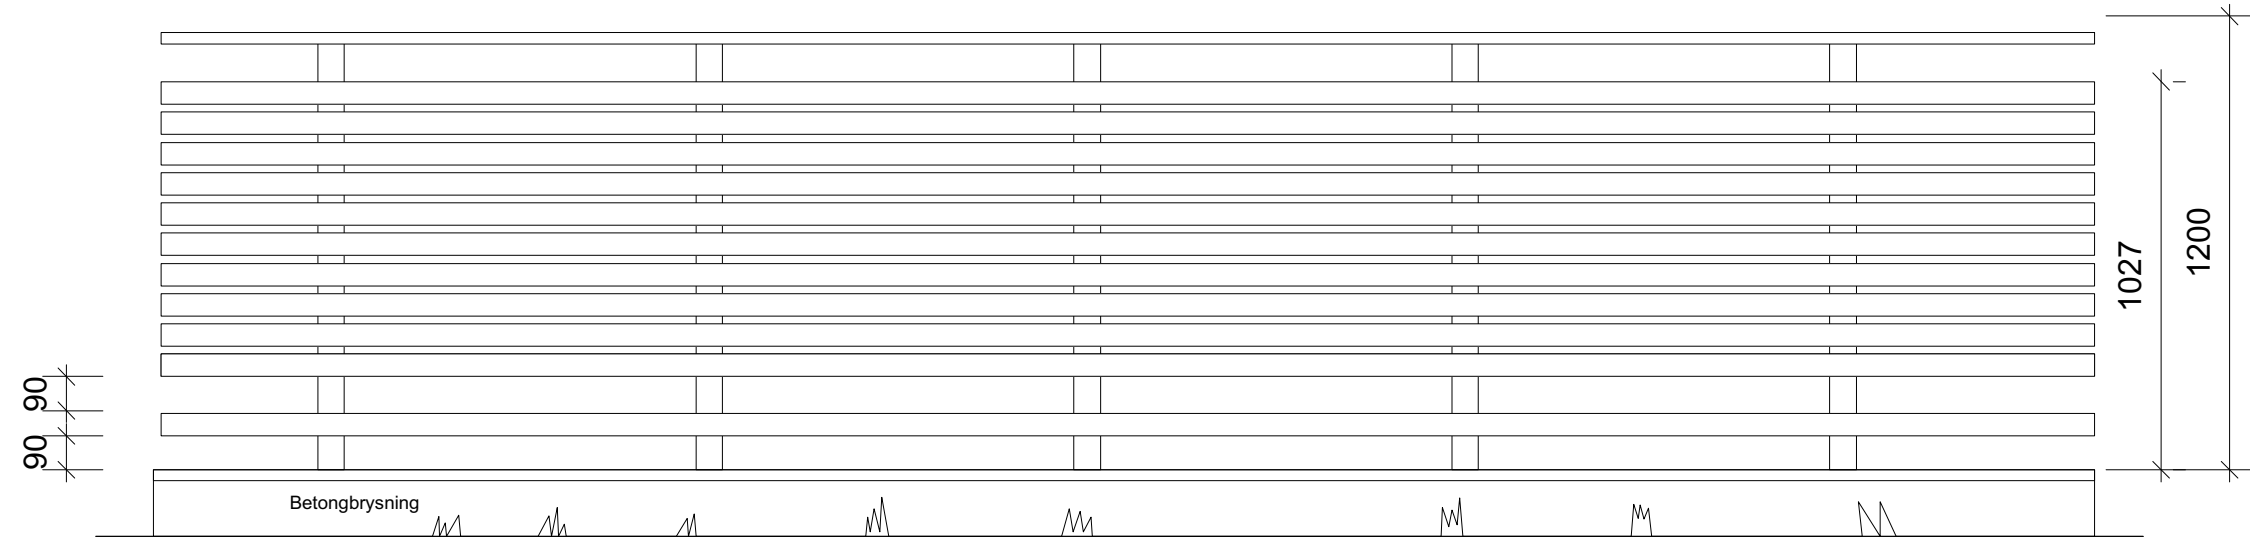

OPPRISS

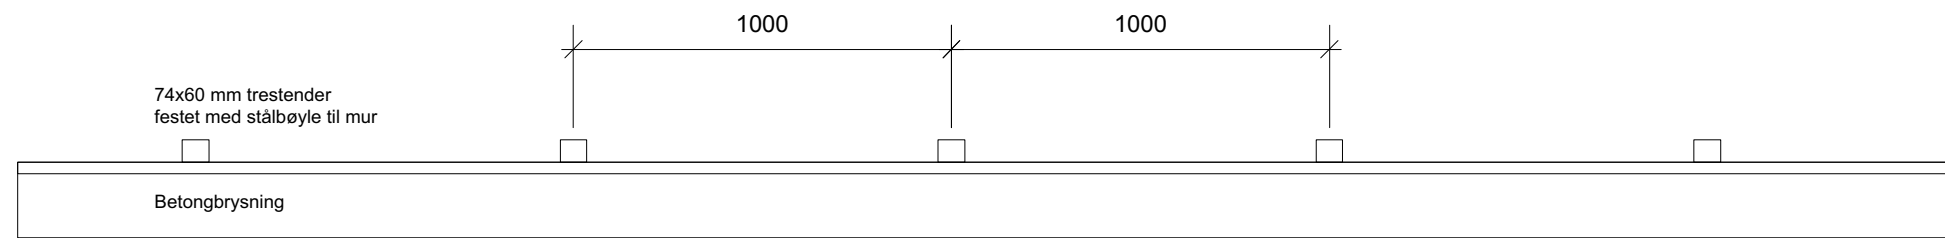

PLAN

Skrives ut i A3 format

FASE/ REV. NR.	DATE	SIGN	KONTR.	BEBKR.
-------------------	------	------	--------	--------

PROSJEKTERENDE:
Arkitektkontoret GASA AS

OPPDRAGSGIVER:
Liabakken boligsameie

TILTAKETS ART / BENEVNELSE / ADRESSE:
Gjerde nytt

TEGNEFASE:
Skisseprosjekt

OPPR. DATO:	SISTE REV.:	INT NR.:	MALESTOKK:
05.05.2017	00.00.0000		1:100

FAG:	TYPE:	TIL.:	LOK.:	NR.:	FASE:	REV.:
A				0		00